




ALZADO ESTE INTERIOR
(AEI)

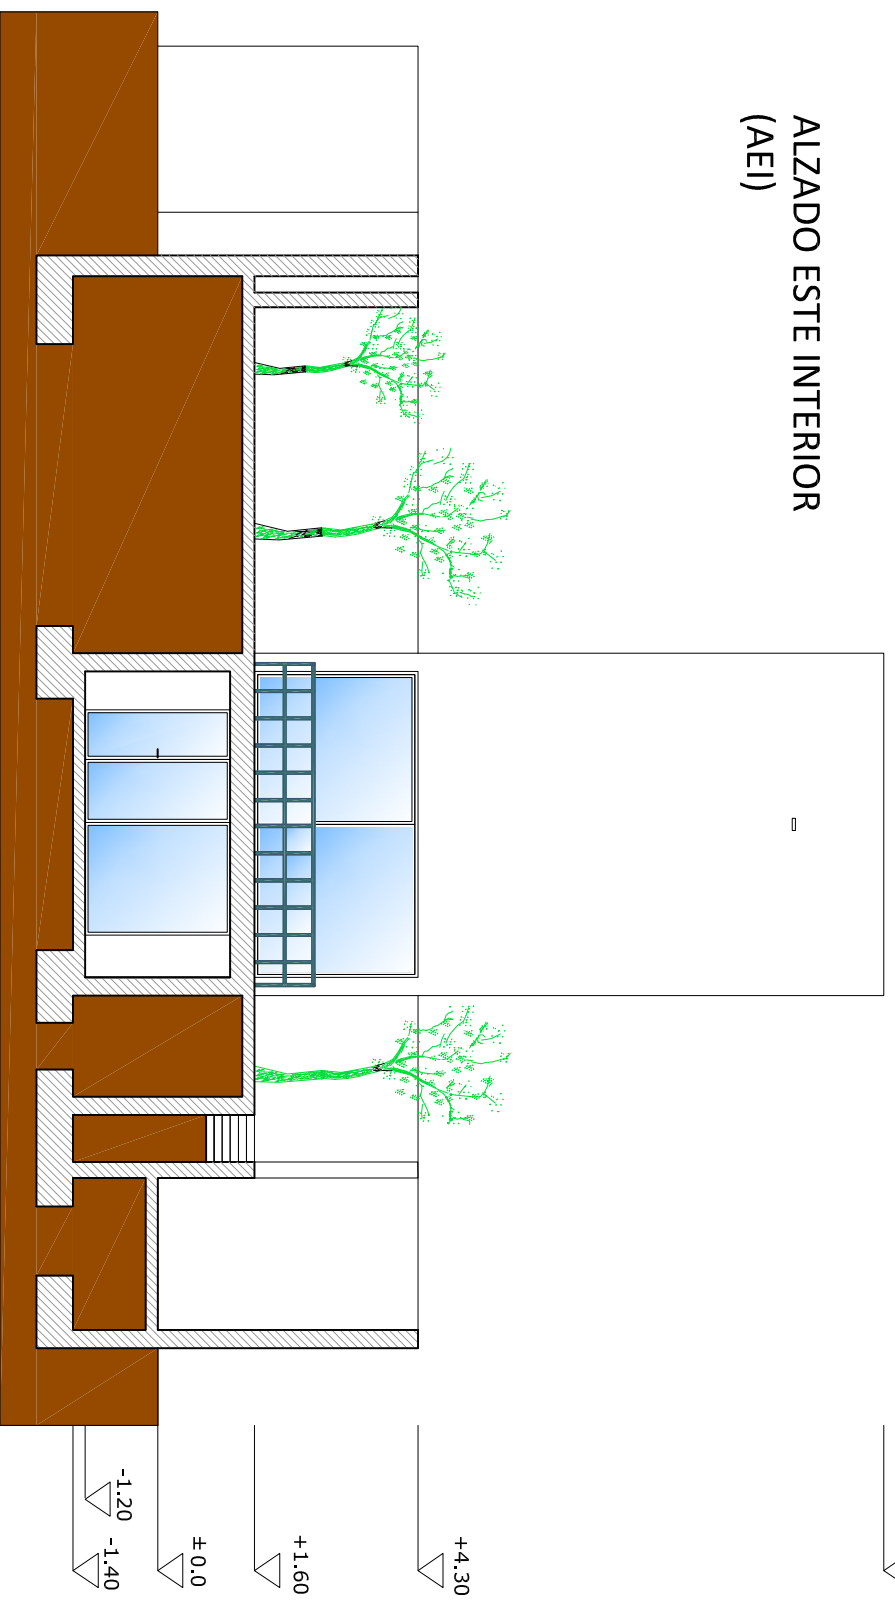


PLANTA SEMISÓTANO

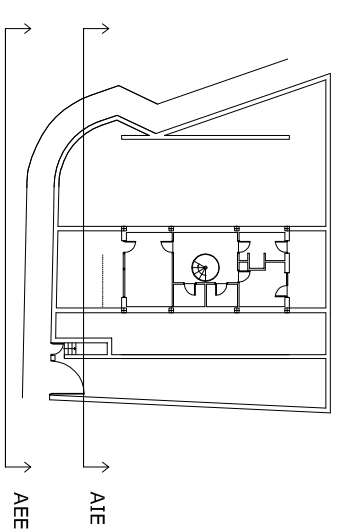


PLANTA BAJA

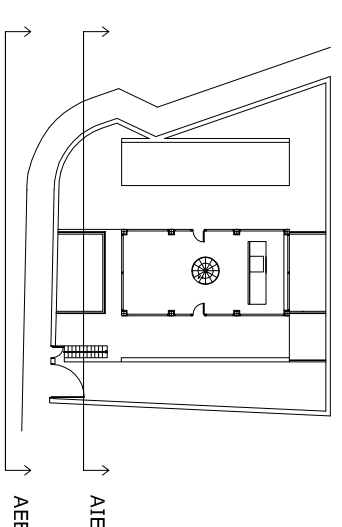




PLANTA PRIMERA

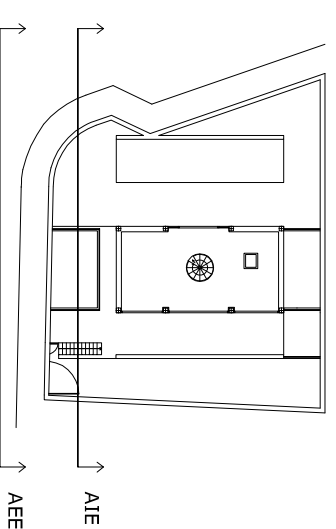

PLANTA CUBIERTA

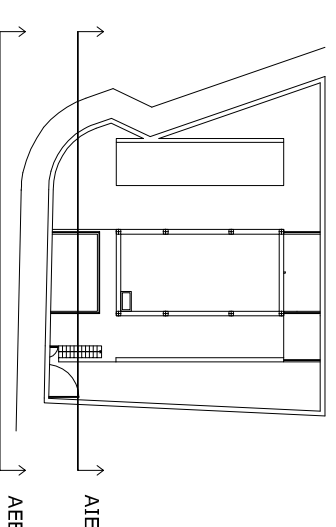


ALZADO ESTE EXTERIOR
(AEE)

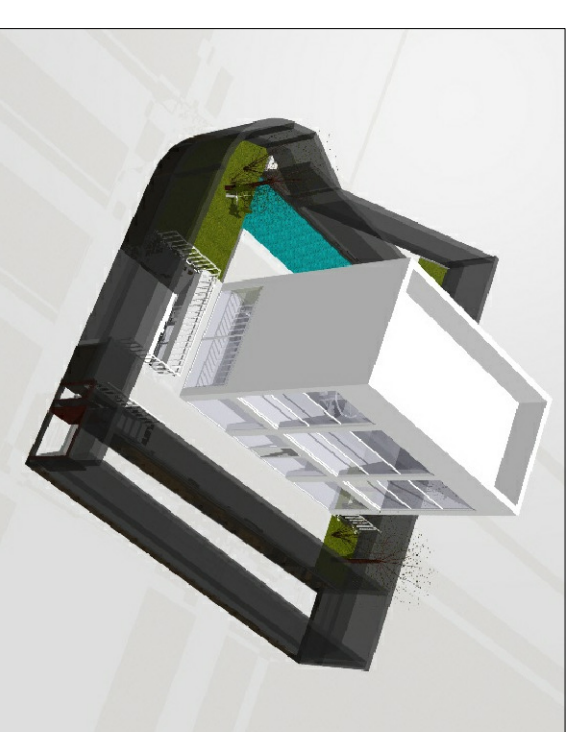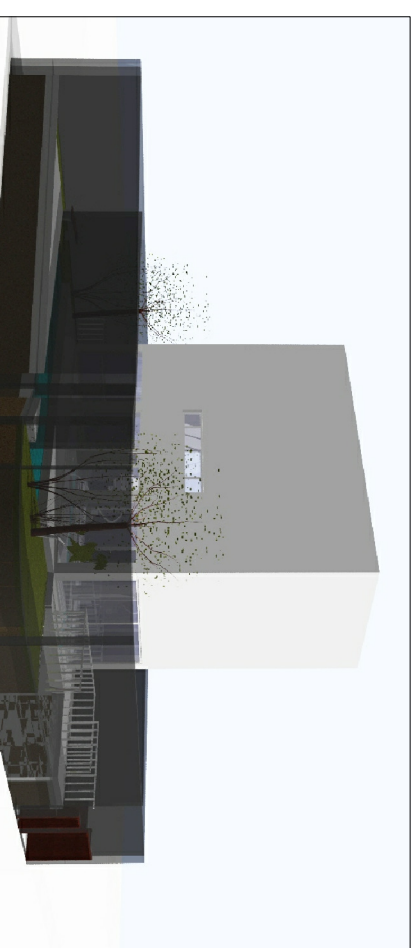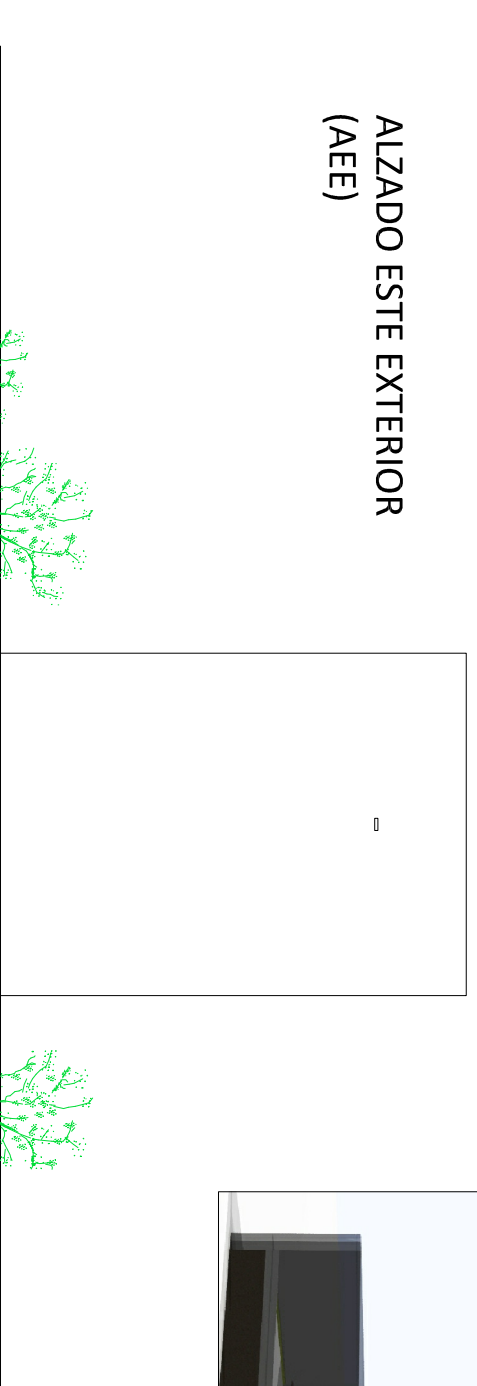

ESTUDIO DE SEGURIDAD Y SALUD "CASA MOLINER"

PROYECTO FIN DE MÁSTER

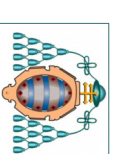

FACULTAD DE ECONOMÍA Y EMPRESA
UNIVERSIDAD DE OVIEDO

Tutor: PEDRO RIESGO FERNÁNDEZ

Alumno: ANGELES MARTINEZ HUERGA

Situación: AV. DE LA ILUSTRACIÓN, Nº 40
- URBANIZACIÓN MONTECANAL - ZARAGOZA



Plano de:

ALZADO ESTE

Nº de plano:

03

Firma:

FEBRERO 2013

Escala:

1/125