

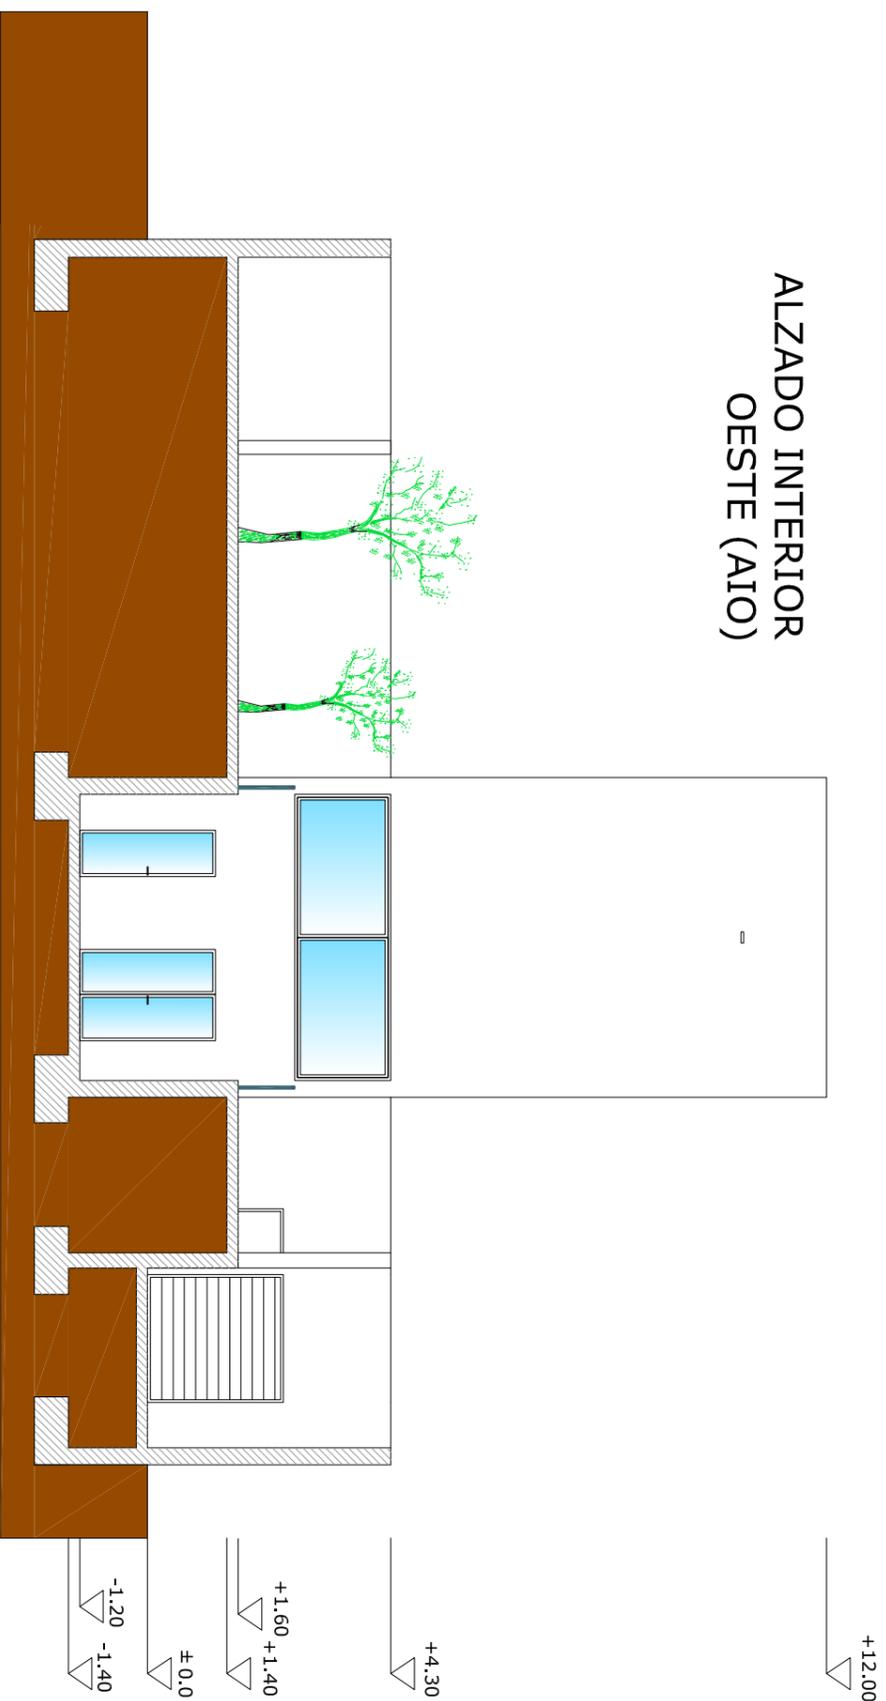



ALZADO INTERIOR
OESTE (AIO)

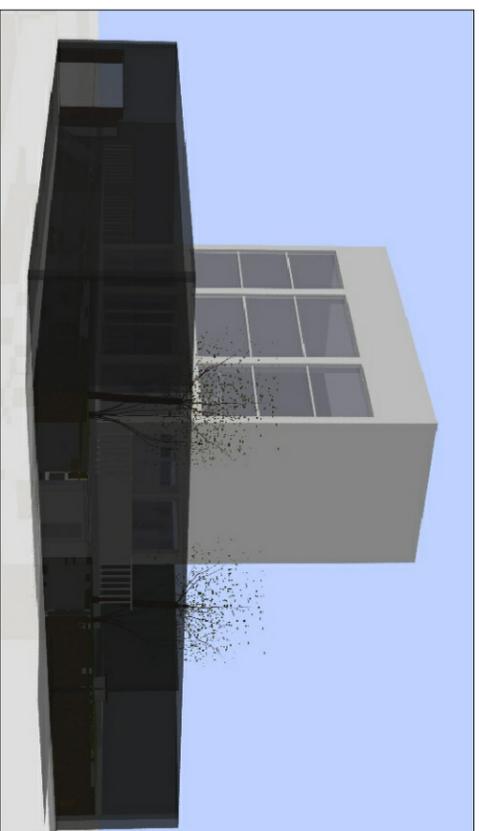


ALZADO EXTERIOR
OESTE (AEO)

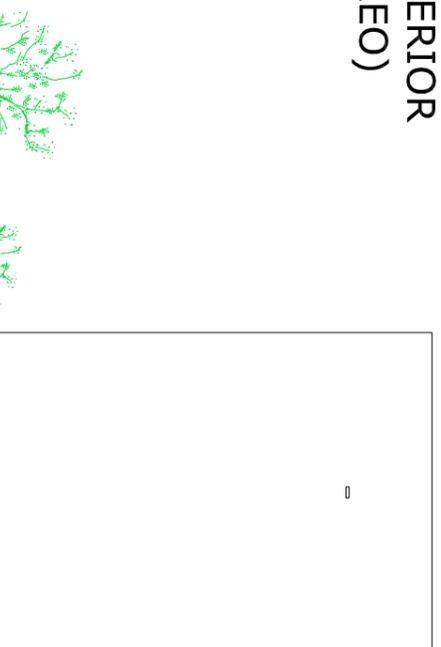


PLANTA SEMISÓTANO

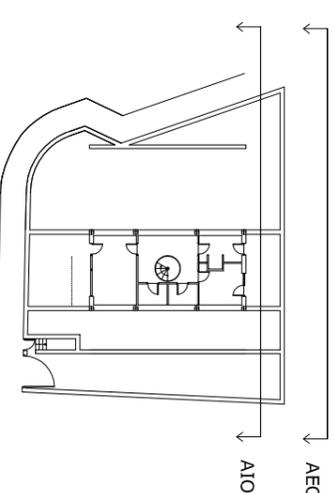


PLANTA BAJA

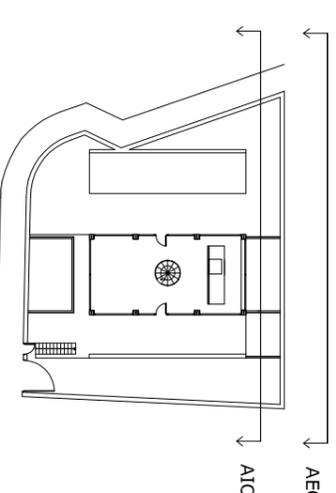

PLANTA PRIMERA

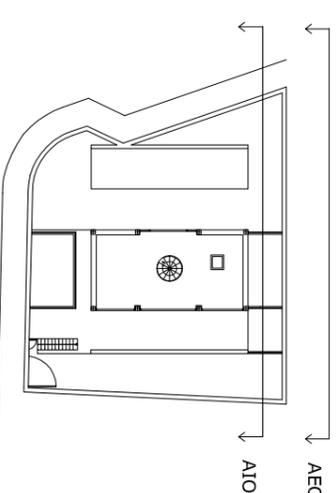


PLANTA CUBIERTA

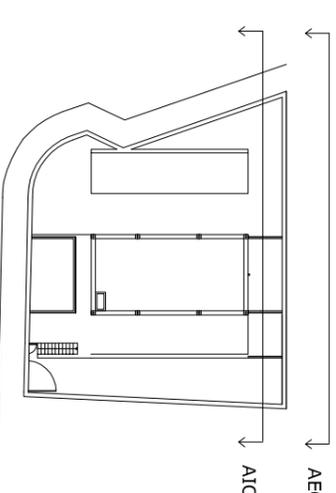

ESTUDIO DE SEGURIDAD Y SALUD "CASA MOLINER"

PROYECTO FIN
DE MÁSTER

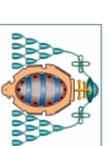

FACULTAD DE ECONOMÍA
Y EMPRESA
UNIVERSIDAD DE OVIEDO

Tutor: PEDRO RIESGO FERNÁNDEZ

Alumno: ANGELES MARTÍNEZ HUERGA

Situación: AV. DE LA ILUSTRACIÓN, Nº 40
- URBANIZACIÓN MONTECANAL - ZARAGOZA



Plano de:

ALZADO OESTE

Nº de plano:

05

Firma:

Ángeles

Escala:

1/125

FEBRERO 2013

±0.0

