



PLANTA PRIMERA

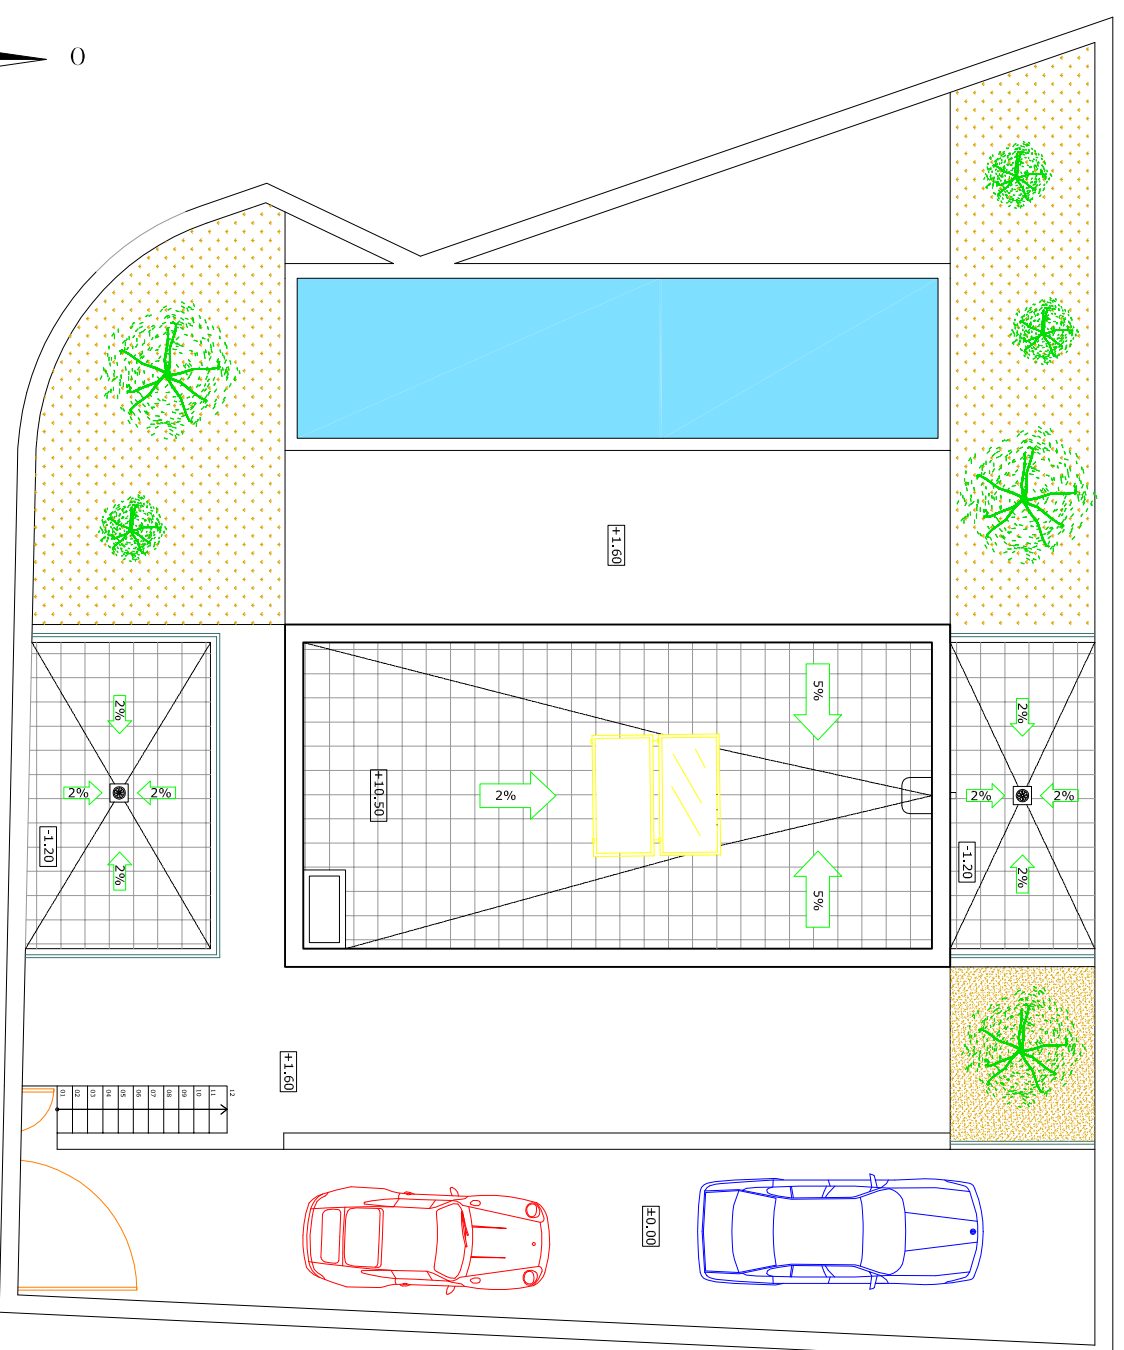

PLANTA CUBIERTA

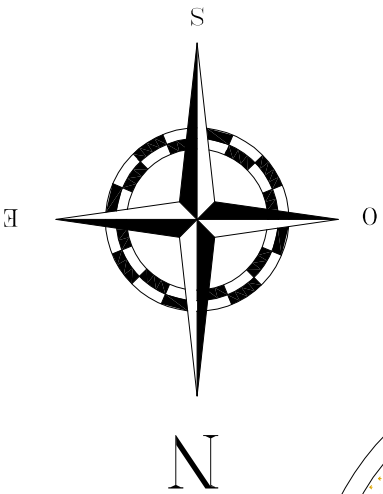


SUPERFICIES PLANTA PRIMERA	
ESTANCIA ÚTIL	SUPERFICIE CONSTRUIDA
Estudio	51.58 m ²
SUPERFICIES PLANTA CUBIERTA	
ESTANCIA ÚTIL	SUPERFICIE CONSTRUIDA
Cubierta	51.66 m ²
	62.20 m ²

SUPERFICIE TOTAL CASA MOLINER	
SUP. ÚTIL: 202, 46 m ²	SUP. CONSTRUIDA: 248,80 m ²


ESTUDIO DE SEGURIDAD Y SALUD "CASA MOLINER"

PROYECTO FIN DE MASTER

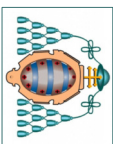
 FACULTAD DE ECONOMÍA Y EMPRESA
 UNIVERSIDAD DE OVIEDO

Tutor: PEDRO RIESGO FERNÁNDEZ
 Alumno: ANGELES MARTINEZ HUERGA
 Situación: AV. DE LA ILUSTRACIÓN, Nº 40 - URBANIZACIÓN MONTECANAL - ZARAGOZA

Plano de: **SUPERFICIE Y MOBILIARIO PL. PRIMERA Y CUBIERTA**
 Nº de plano: **07b**

Firma:  Angeles
 Escala: **1/125**
 FEBRERO 2013

