




SECCIÓN LONGITUDINAL A-A'

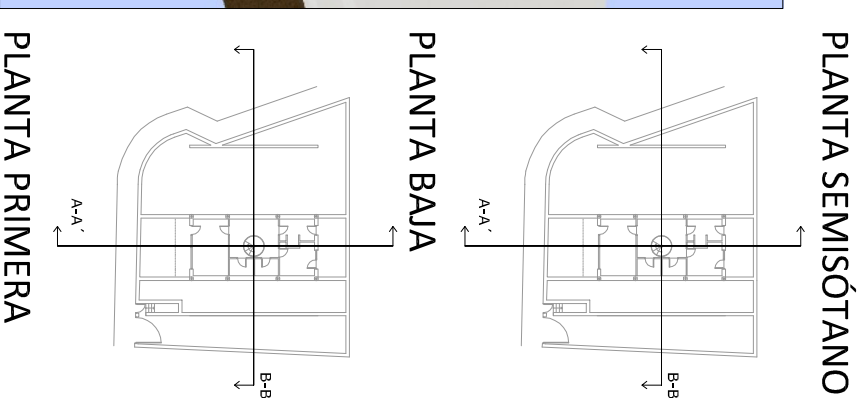


PLANTA SEMISÓTANO

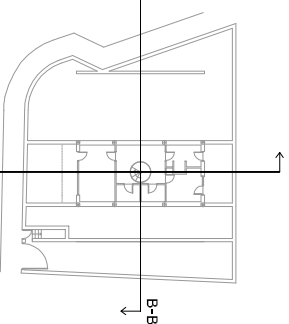



PLANTA BAJA

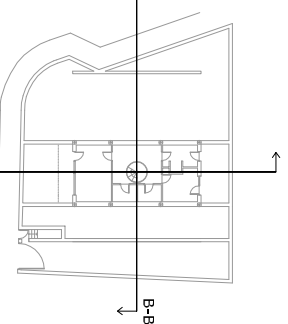

PLANTA PRIMERA


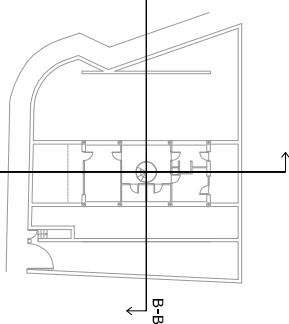


PLANTA CUBIERTA

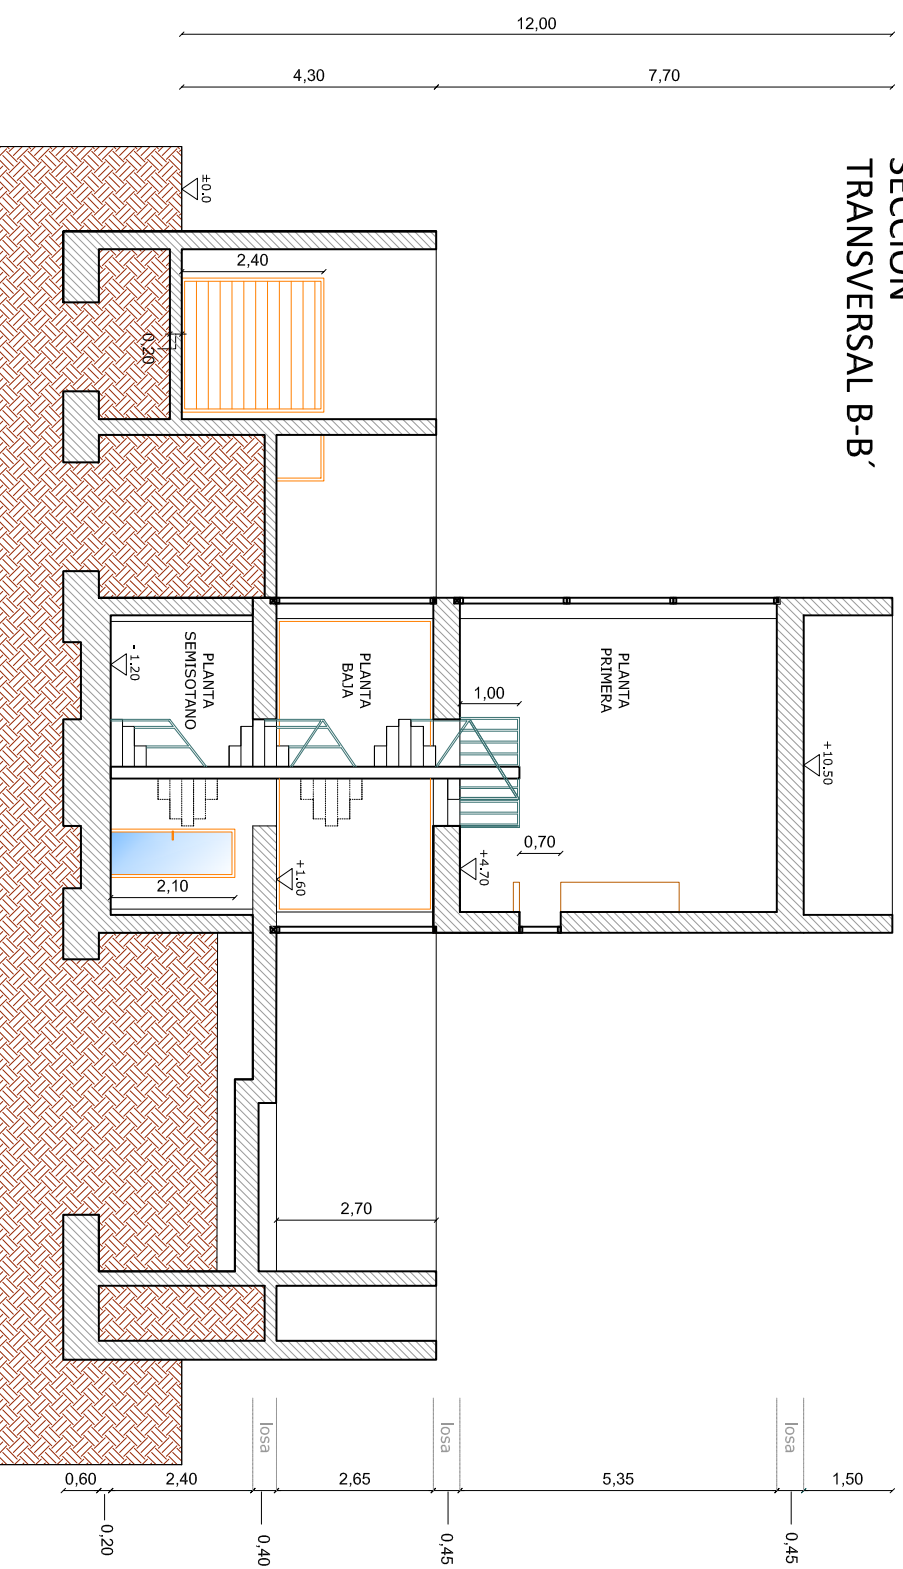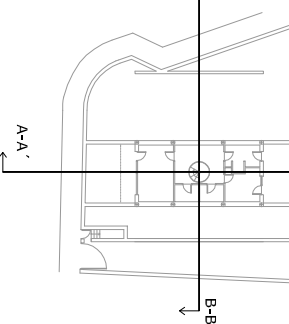

SECCIÓN TRANSVERSAL B-B'

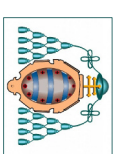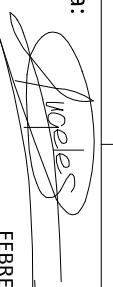

 <p>PROYECTO FIN DE MASTER</p> <p>FACULTAD DE ECONOMÍA Y EMPRESA UNIVERSIDAD DE OVIEDO</p>		<p>ESTUDIO DE SEGURIDAD Y SALUD "CASA MOLINER"</p>	
<p>Tutor: PEDRO RIESGO FERNÁNDEZ</p> <p>Alumno: ÁNGELES MARTÍNEZ HUERGA</p> <p>Situación: AV. DE LA ILUSTRACIÓN, Nº 40 - URBANIZACIÓN MONTECANAL - ZARAGOZA</p>		<p>Plano de:</p> <p>SECCIONES</p>	
<p>Firma: </p> <p>FEBRERO 2013</p>		<p>Nº de plano:</p> <p>09</p>	
<p>Escala: 1/125</p>		<p></p>	