
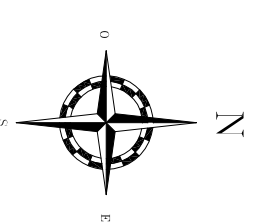


CUADRO DE ZAPATAS		
ZAPATA	TIPO	A x H
16,17,18,19	VIVIENDA CENTRADA	1.2 X 0.6
6,8,14,15	EXTERIOR CENTRADA	1.2 X 0.6
1,2,3,4,5,7,9,10,11,12,13	EXTERIOR DESCENTRADA	1.2 X 0.6
20	VIVIENDA AISLADA	1.8 X 0.6


CUADRO DE MUROS		
MURO	TIPO	A x H
6,7,4,13,14,15,16	ARMADO EXTERIOR	0.3 X 5.7
1,2	ARMADO VIVIENDA	0.3 X 2.5
3,5,8,9,10,11,12	ARMADO EXTERIOR 2	0.3 X 2.5, 6 X 4.00

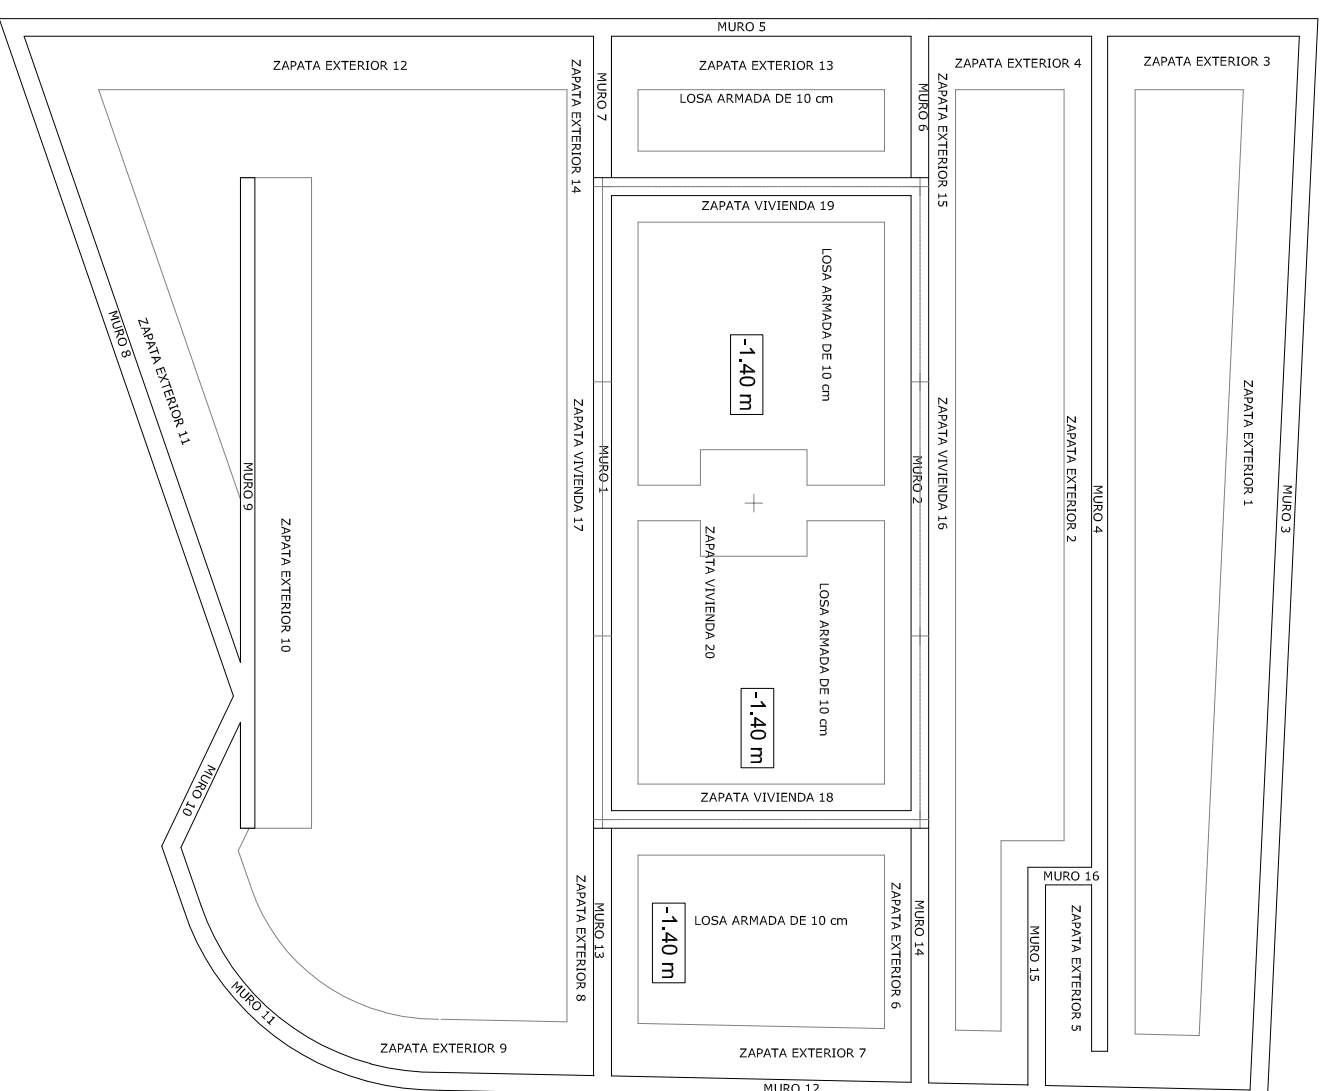

ESTUDIO DE SEGURIDAD Y SALUD "CASA MOLINER"

PROYECTO FIN DE MASTER

Tutor: PEDRO RIESGO FERNÁNDEZ
 Alumno: ANGELES MARTÍNEZ HUERGA
 Situación: AV. DE LA ILUSTRACIÓN, Nº 40
 - URBANIZACIÓN MONTECANAL - ZARAGOZA

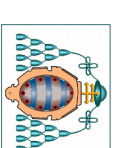

FACULTAD DE ECONOMÍA Y EMPRESA
 UNIVERSIDAD DE OVIEDO

Plano de: **MOVIMIENTO DE TIERRAS Y CIMENTACIÓN**

Nº de plano: **126**

Firma:

Angela Martínez Huerga

Escala:

1/125

FEBRERO 2013