

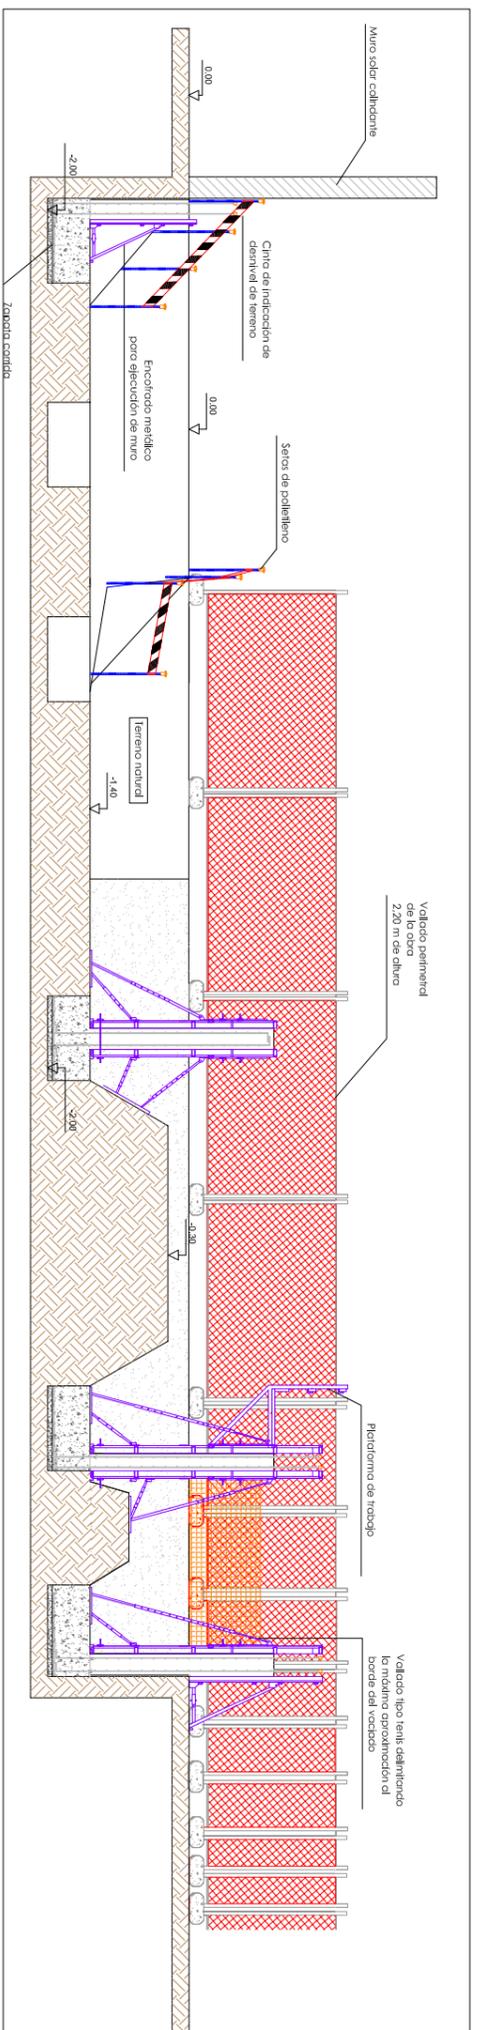
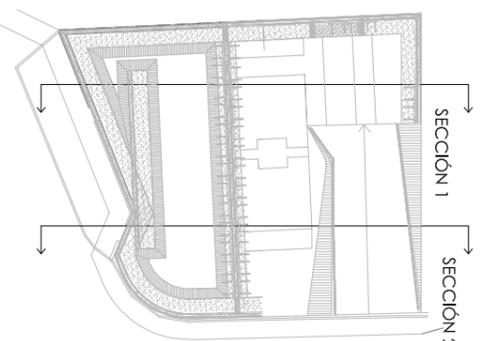
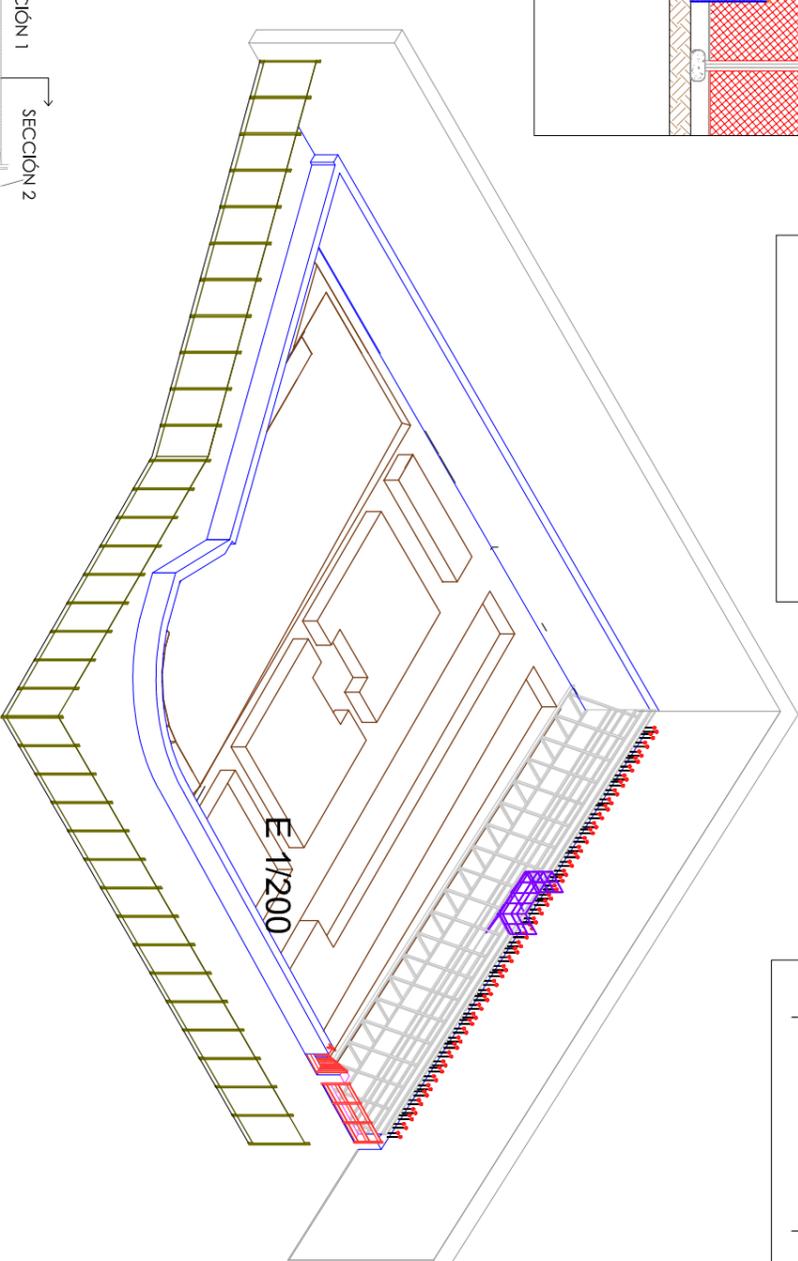
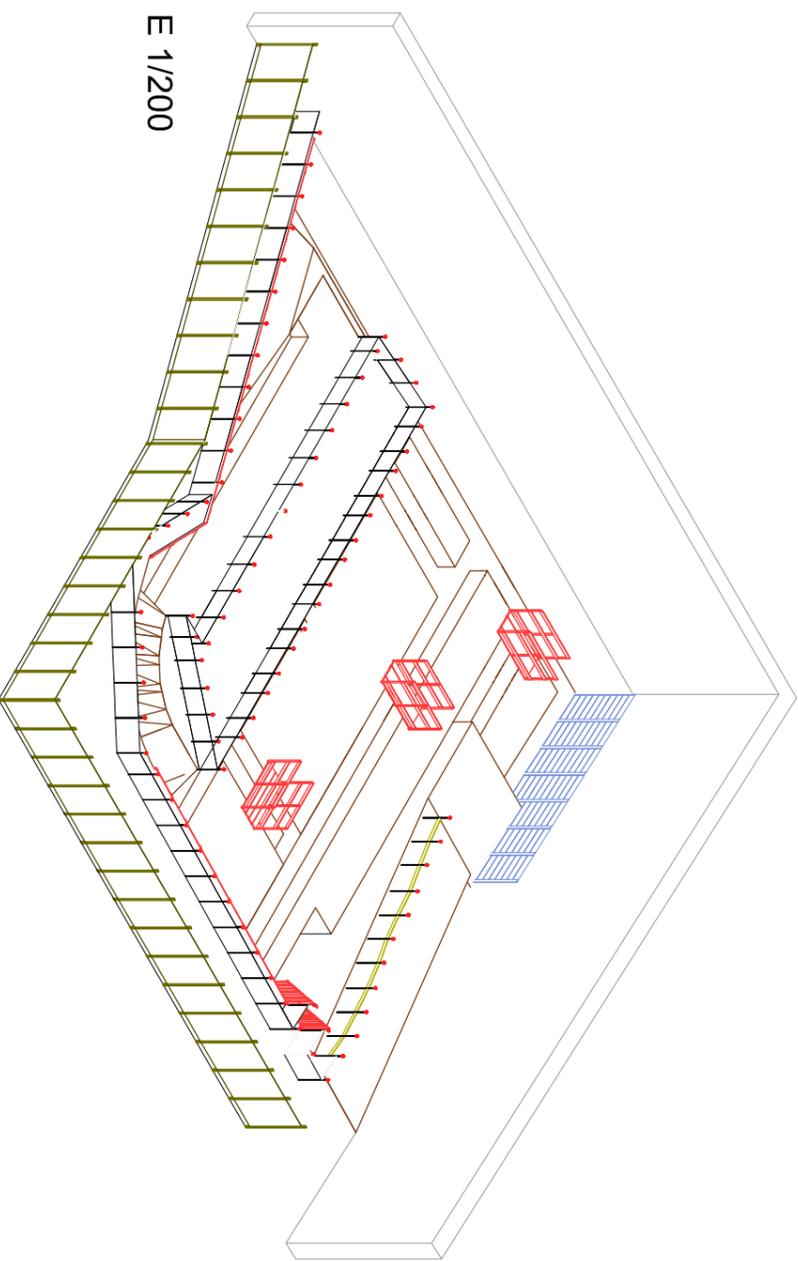
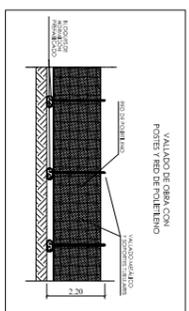
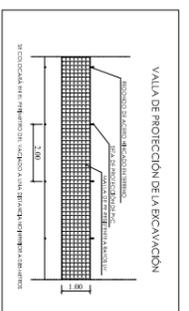
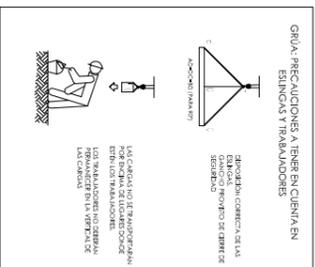
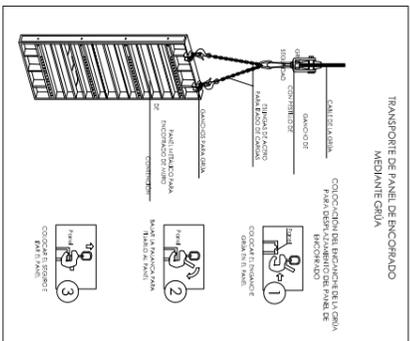
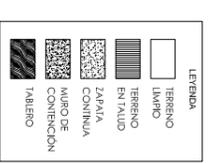


SECCIÓN 2

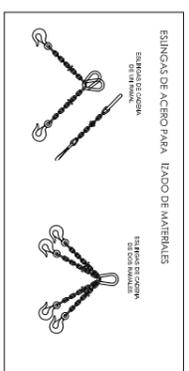

SECCIÓN 1

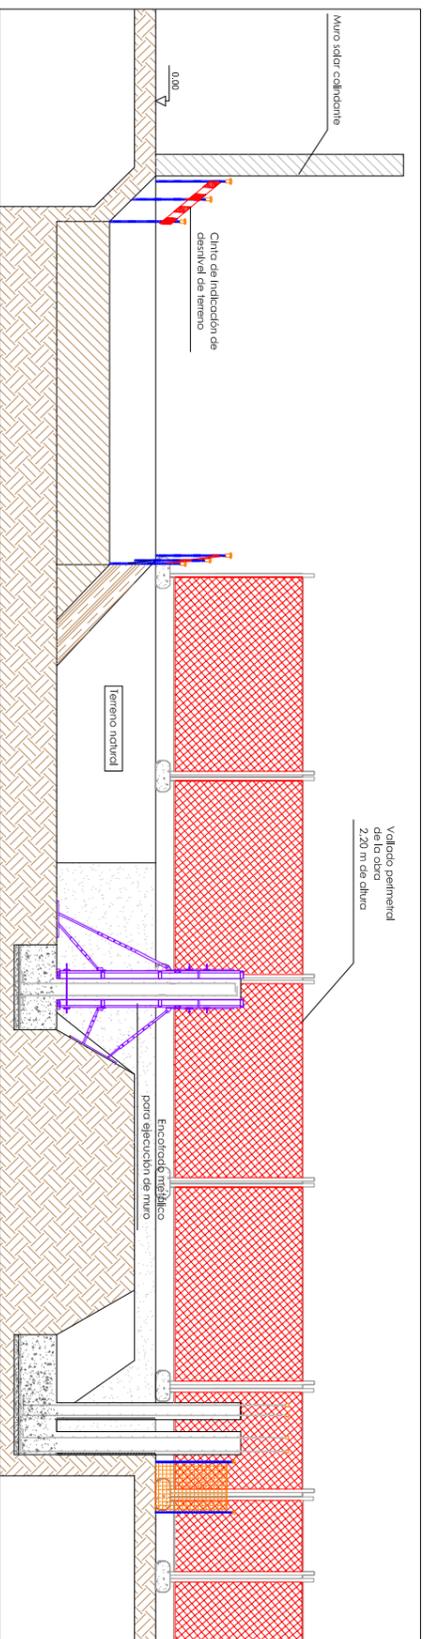

ESTUDIO DE SEGURIDAD Y SALUD "CASA MOLINER"

PROYECTO FIN DE MÁSTER

Tutor: PEDRO RIESGO FERNÁNDEZ
 Alumno: ANGELES MARTINEZ HUERGA
 Situación: AV. DE LA ILUSTRACIÓN, Nº 40 - URBANIZACIÓN MONTECANAL - ZARAGOZA

Plano de: SECCIONES 1 Y 2 - MOV. DE TIERAS Y CIMENTACIÓN.

Nº de plano: **13a**

Firma: *Angela*
 FEBRERO 2013

Escala: 1/100

UNIVERSIDAD DE OVIEDO
 FACULTAD DE ECONOMÍA Y EMPRESA