

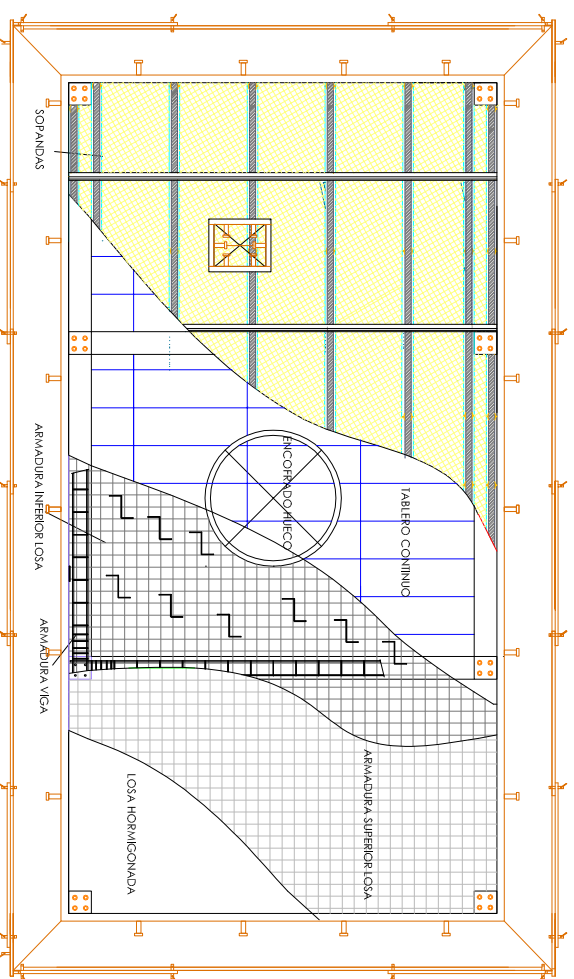
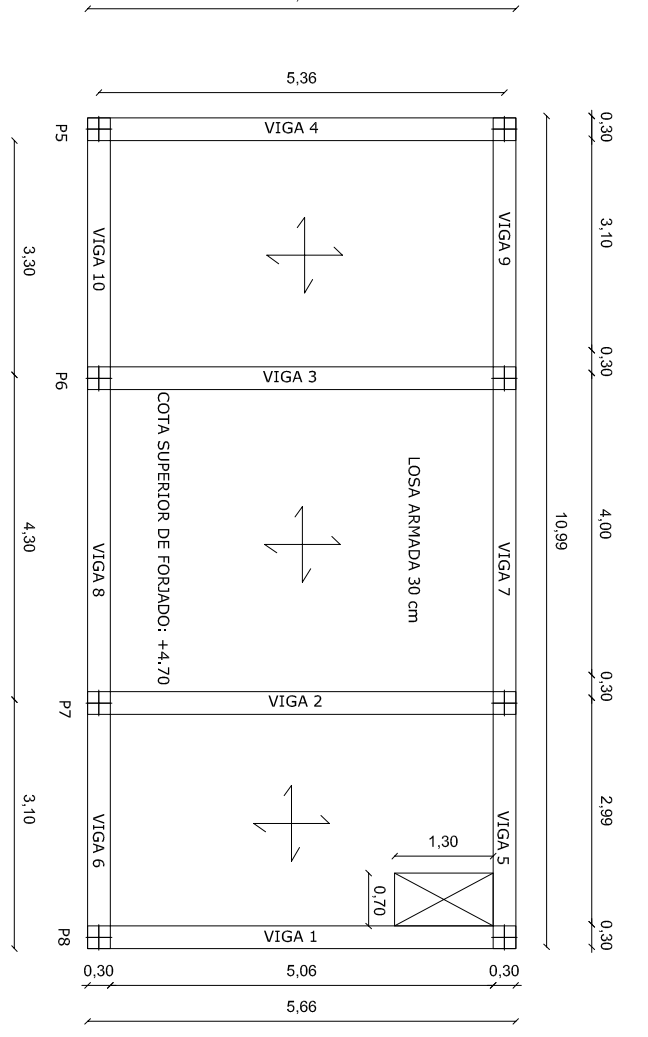



LOSA PLANTA BAJA - PLACA 2

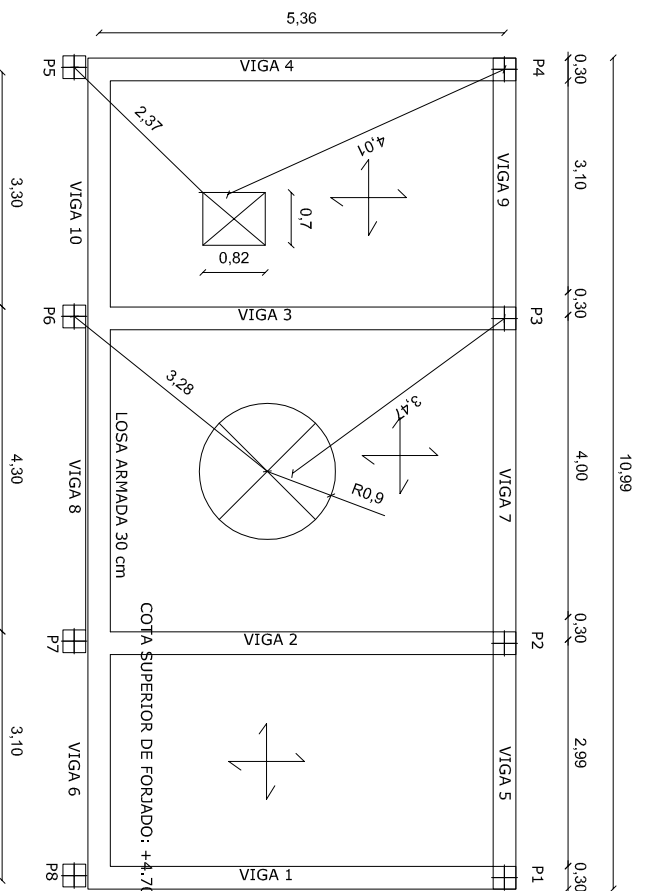

LOSA PLANTA PRIMERA - PLACA 3

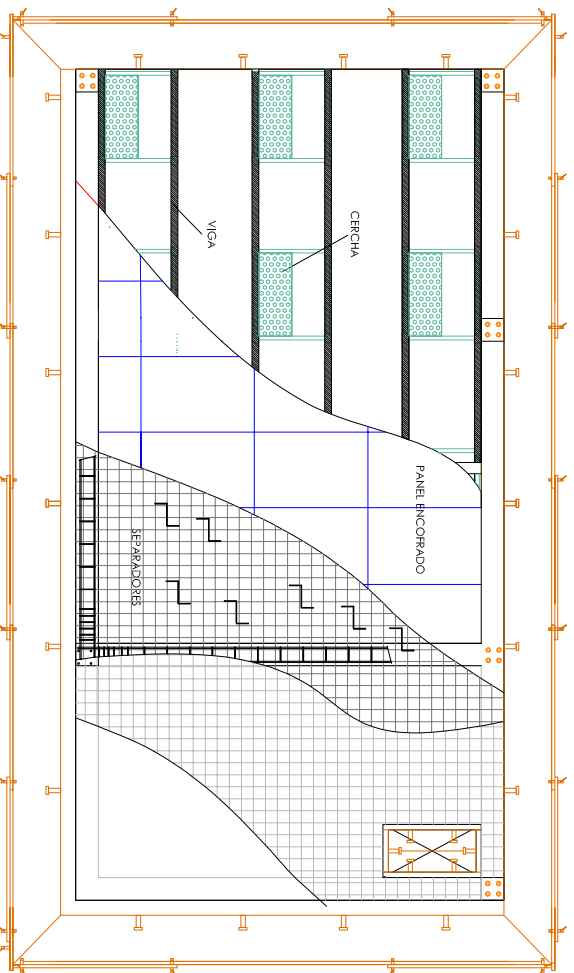

- Componentes del sistema:**
- 1 Husillo base
 - 2 Transversal
 - 3 Diagonal horizontal
 - 4 Marco 1 m
 - 5 Diagonal vertical 1 m
 - 6 Marco 0,35 m
 - 7 Diagonal vertical 0,35 m
 - 8 Husillo cabezal
 - 9 Cabezal

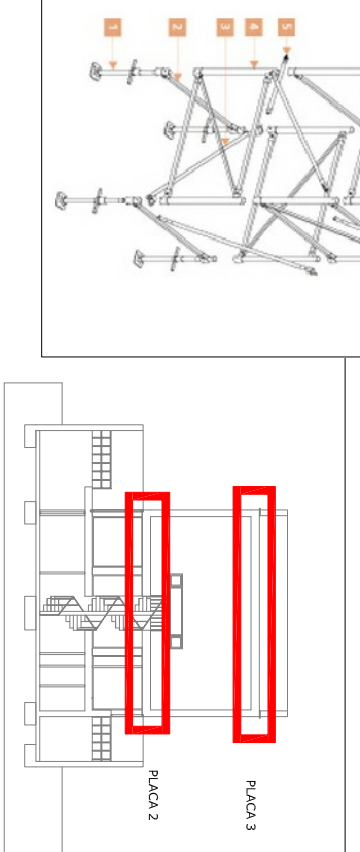


CIJABRO DE VIGAS

VIGA	TIPO	LONGITUD
1,2,3,4	ARMADA	5,05
5,6	ARMADA	2,79
7,8	ARMADA	3,99
9,10	ARMADA	2,99

ESTUDIO DE SEGURIDAD Y SALUD "CASA MOLINER"


PROYECTO FIN DE MÁSTER

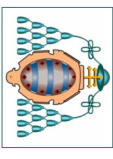
UNIVERSIDAD DE OVIEDO

Tutor: PEDRO RIESGO FERNÁNDEZ
Alumno: ANGELES MARTINEZ HUERGA
Situación: AV. DE LA ILUSTRACIÓN, Nº 40 - URBANIZACIÓN MONTECANAL - ZARAGOZA

Plano de: ESTRUCTURA PLACA 2 Y PLACA 3

Nº de plano: 15b

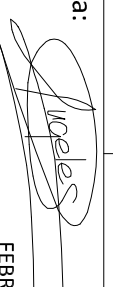Firma:  **Escala:** 1/100
 FEBRERO 2013

