



SOLERA EXTERIOR






SOLERA PLANTA SEMISÓTANO

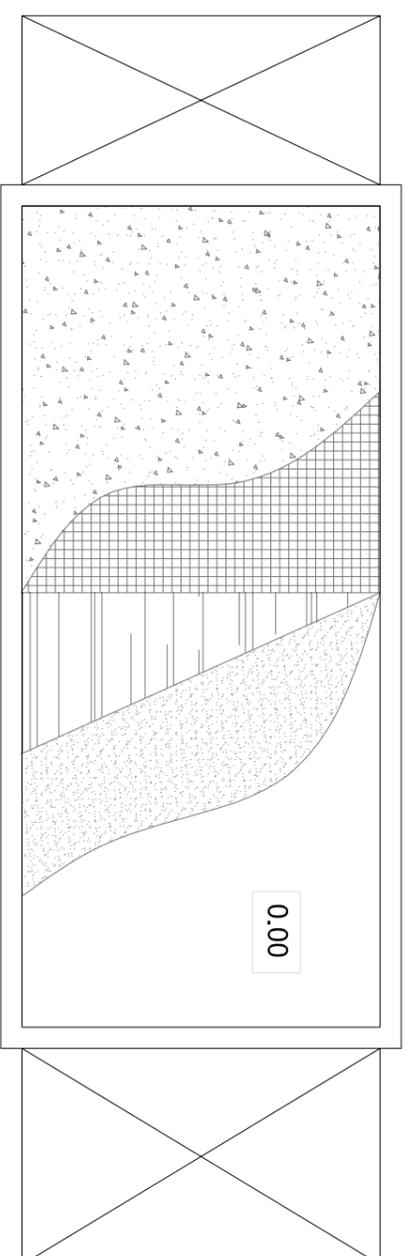

SECCIÓN SOLERA ARMADA E 1/125

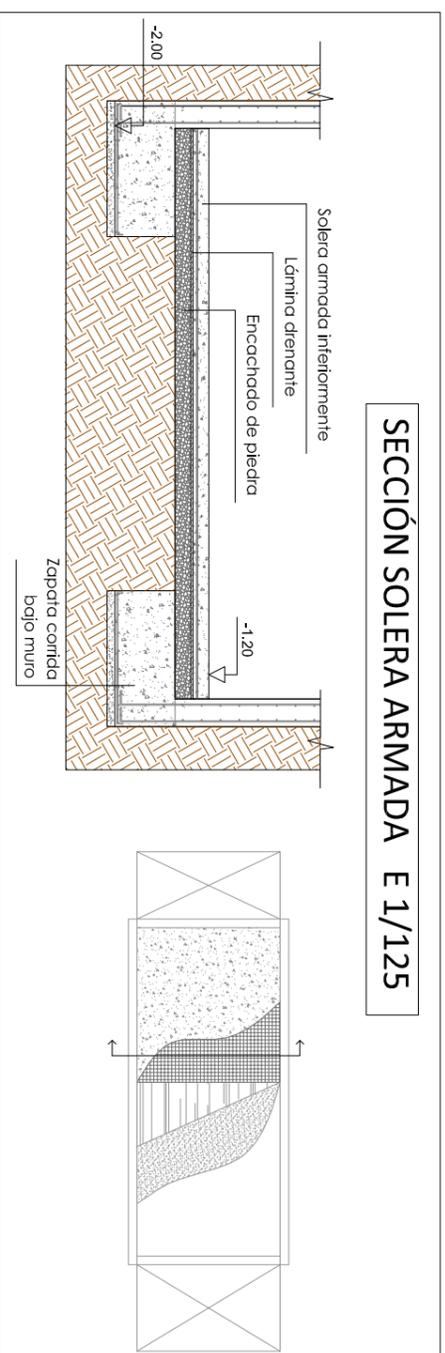


LEYENDA

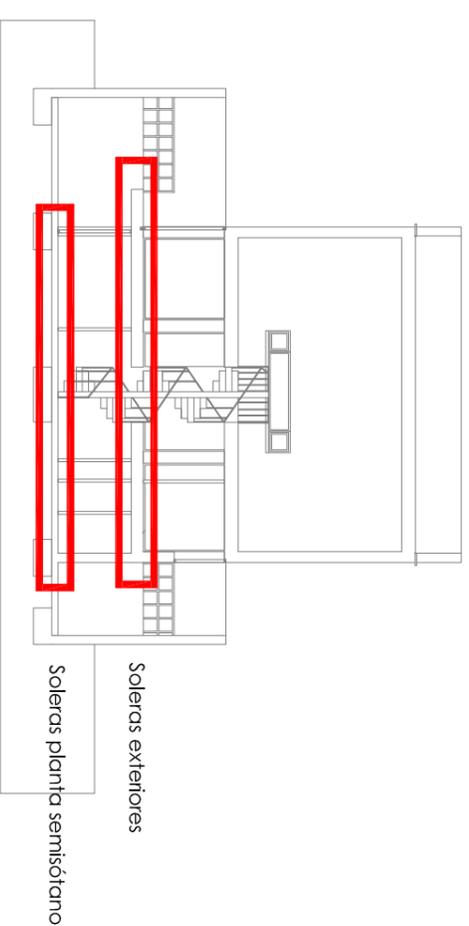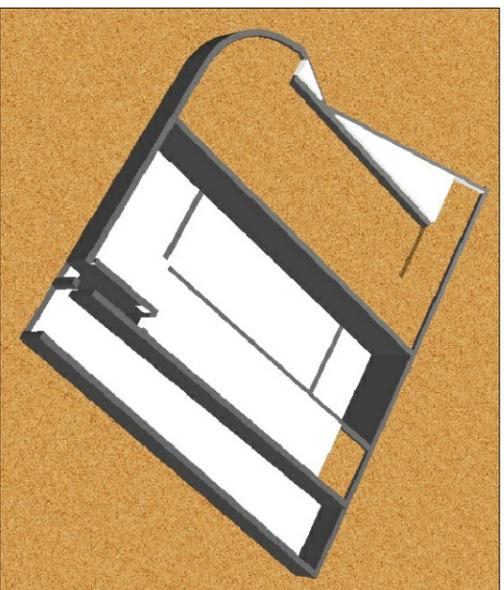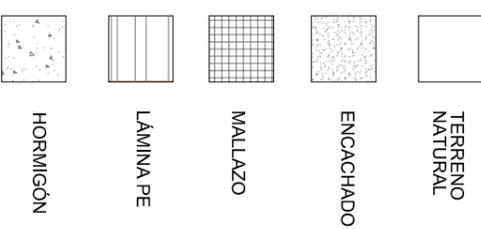

ESTUDIO DE SEGURIDAD Y SALUD "CASA MOLINER"

PROYECTO FIN DE MÁSTER

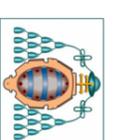

FACULTAD DE ECONOMÍA Y EMPRESA
UNIVERSIDAD DE OVIEDO

Tutor: PEDRO RIESGO FERNÁNDEZ
Alumno: ANGELES MARTINEZ HUERGA
Situación: AV. DE LA ILUSTRACIÓN, Nº 40
- URBANIZACIÓN MONTECANAL - ZARAGOZA



Plano de:

SOLERAS

Nº de plano:

14

Firma:

Angela

Escala:

1/100

FEBRERO 2013