

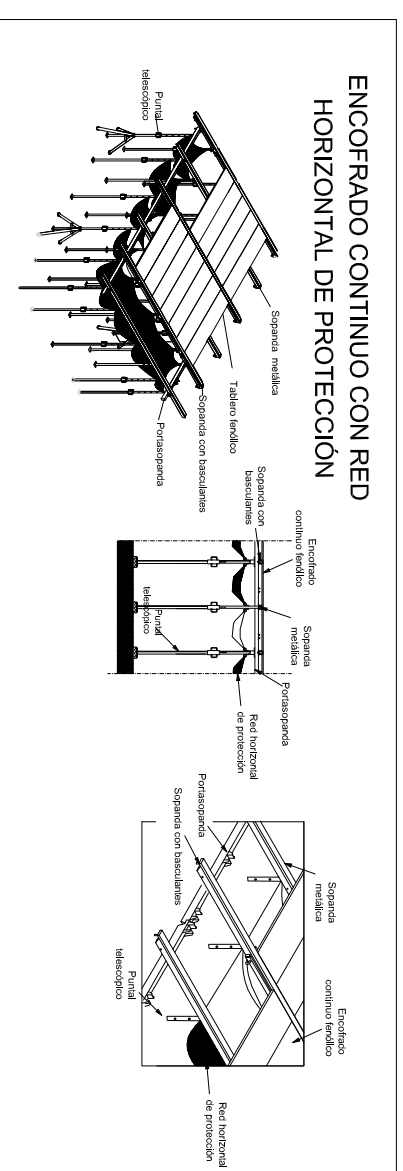
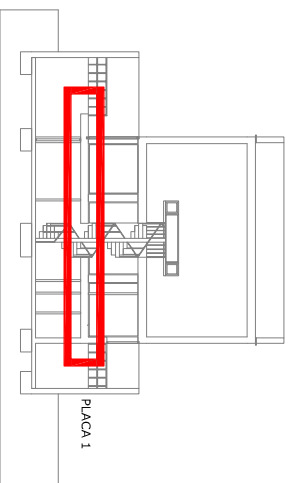
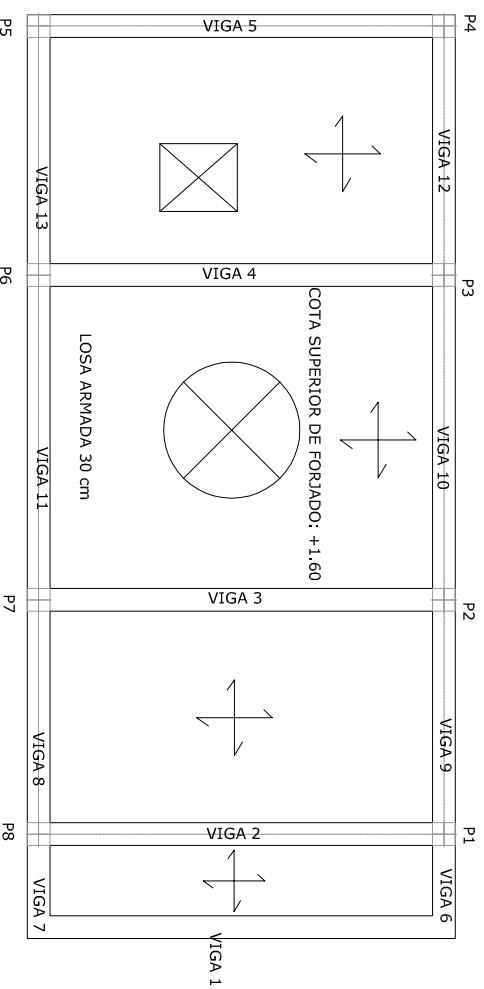
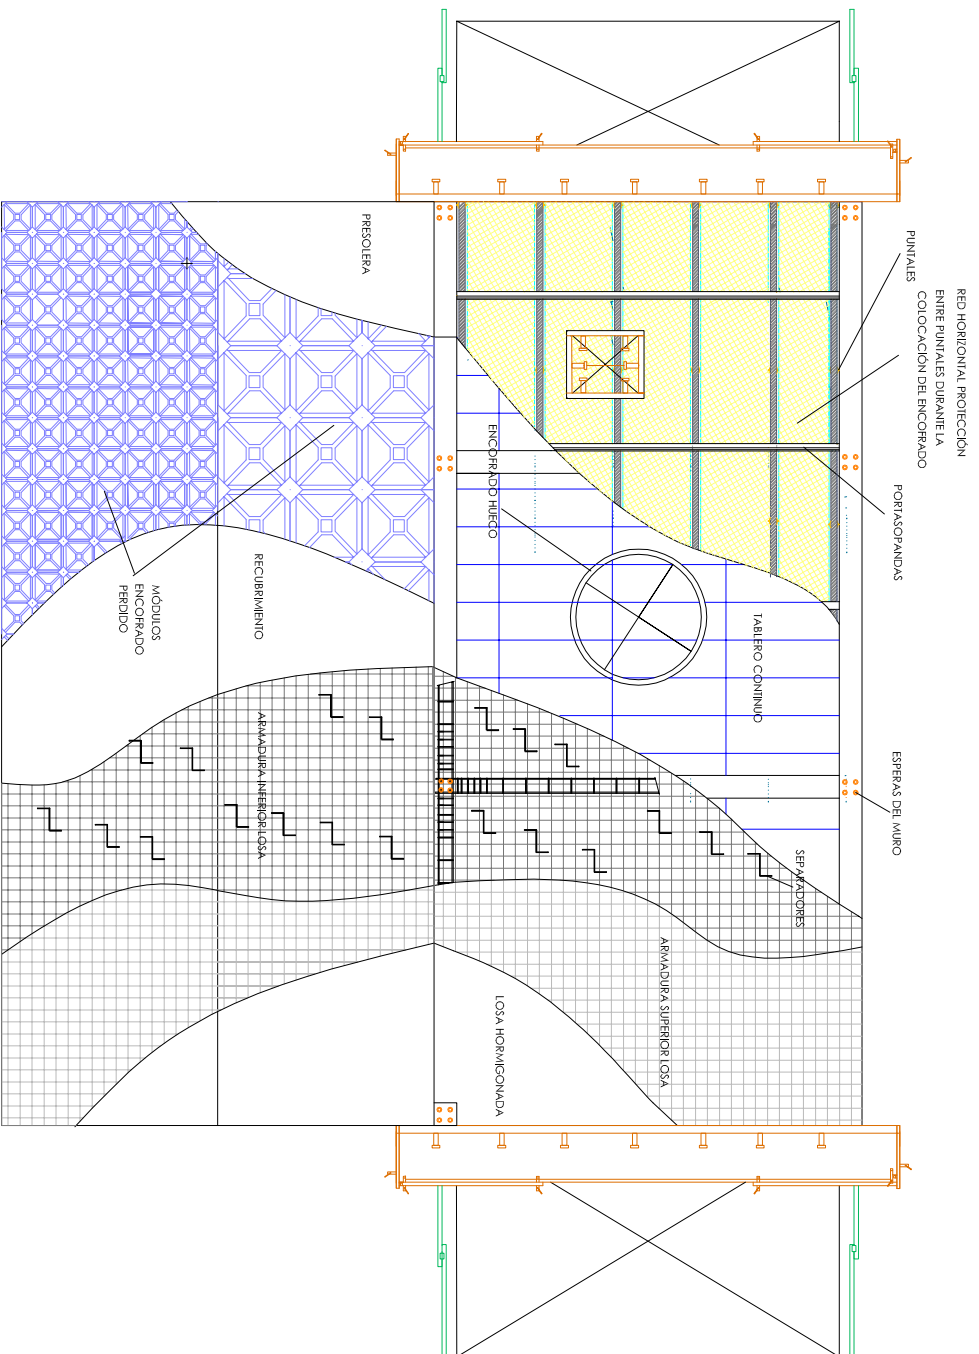
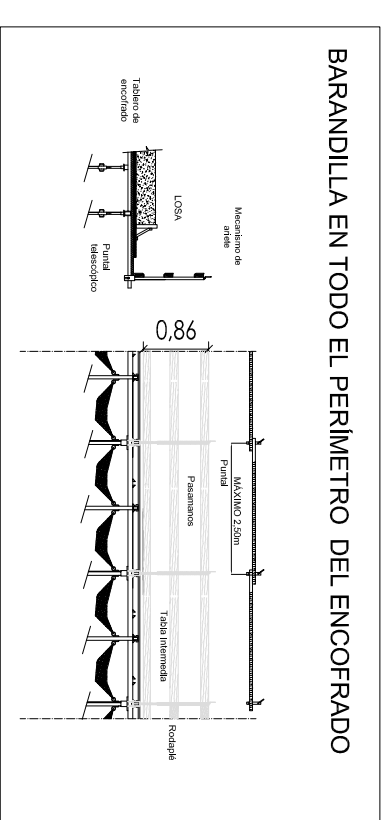


LOSA PLANTA SEMISÓTANIO - PLACA 1

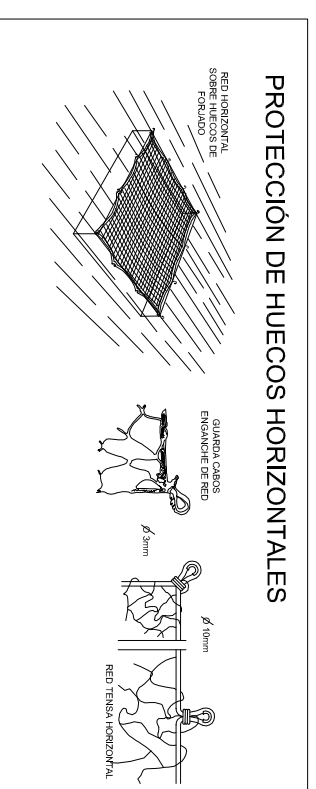

PUNTALES

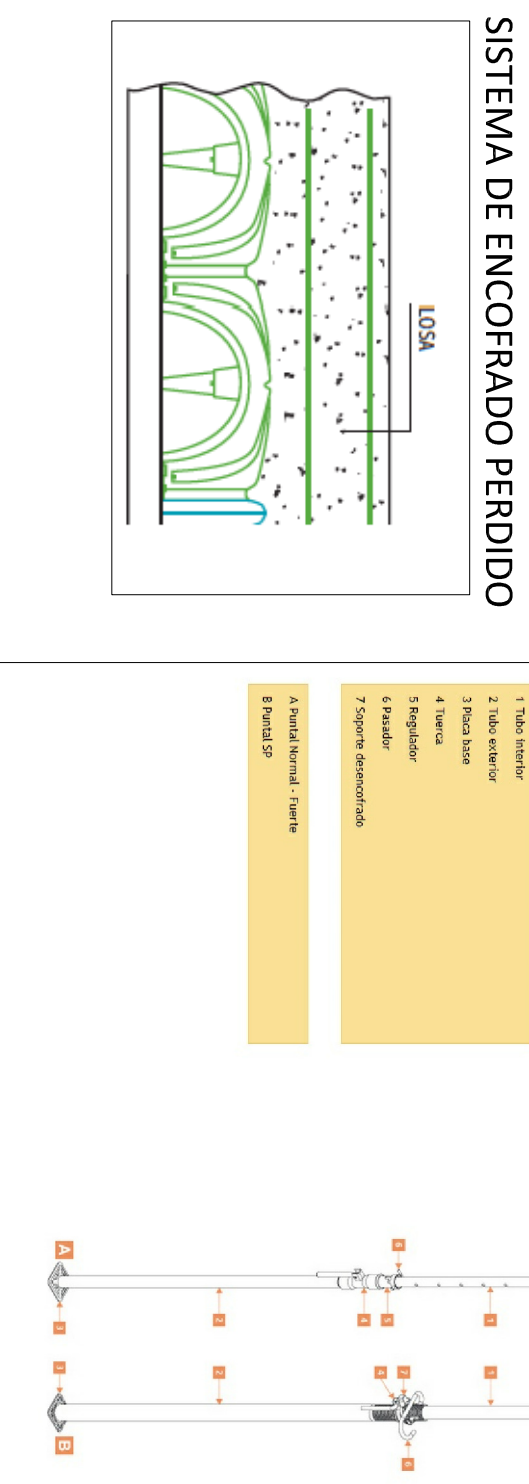


CUADRO DE VIGAS		
VIGA	TIPO	LONGITUD
1,2,3,4	ARMADA	5,05
5,6	ARMADA	2,79
7,8	ARMADA	3,99
9,10	ARMADA	2,99

ESTUDIO DE SEGURIDAD Y SALUD "CASA MOLINER"

PROYECTO FIN DE MÁSTER

Tutor: PEDRO RIESGO FERNÁNDEZ
 Alumno: ANGELES MARTINEZ HUERGA
 Situación: AV. DE LA ILUSTRACIÓN, Nº 40
 - URBANIZACIÓN MONTECANAL - ZARAGOZA

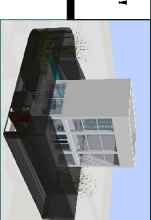

ESTRUCTURA PLACA 1

Nº de plano: 15a

Firma:

Escala: 1/100

FEBRERO 2013

15a