


Proyecto de ampliacion
del CEMENTERIO de SAN PEDRO de
los ARCOS

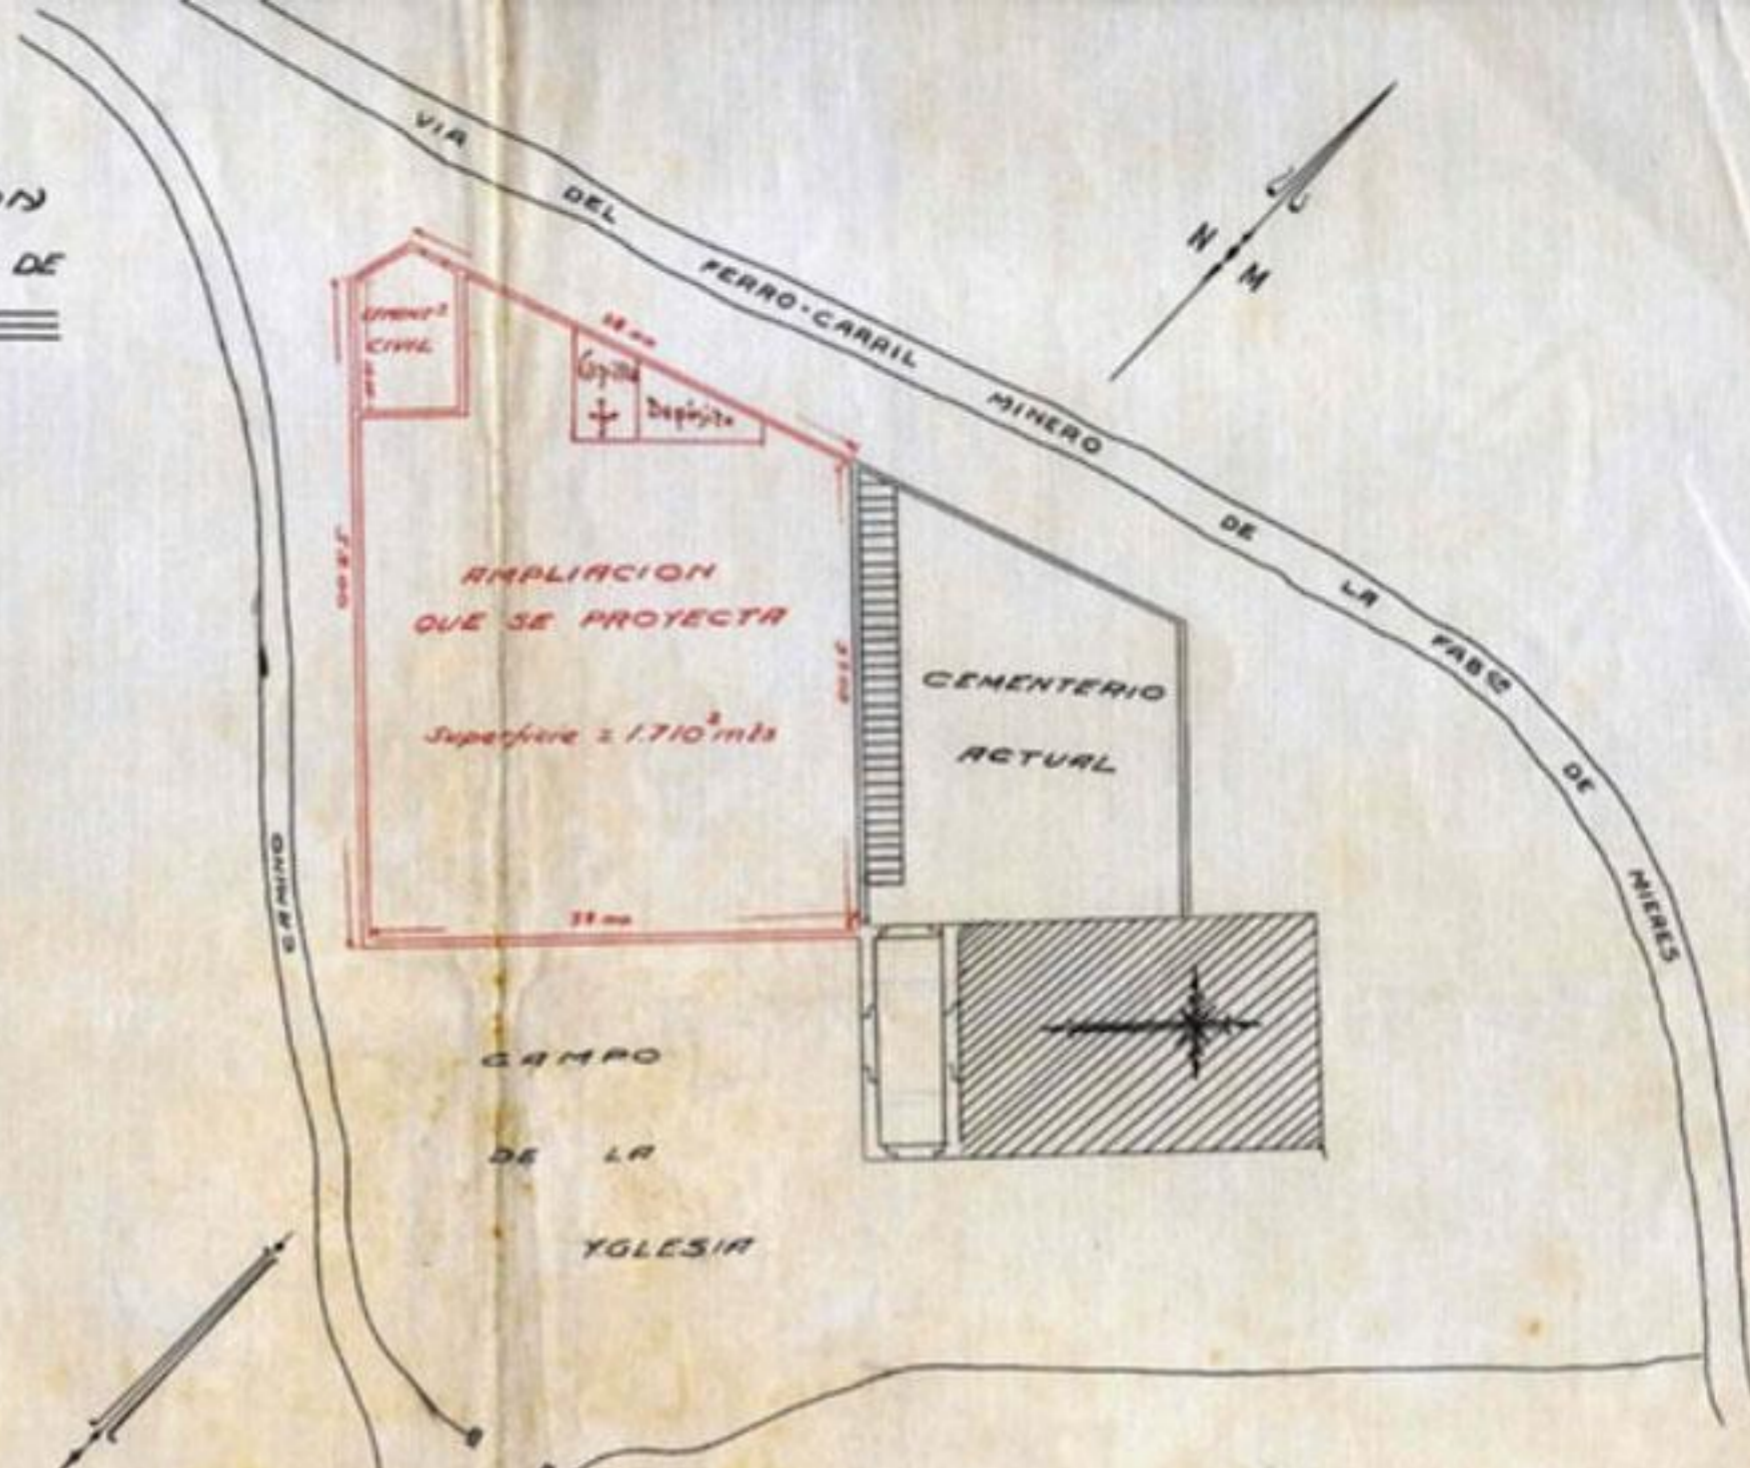

ESCALA 1/500

Oviedo - Marzo de 1919

El Maestro de Obras

Ulpiano Nuñez
Kopelen

